Parallel Aansluit Schema
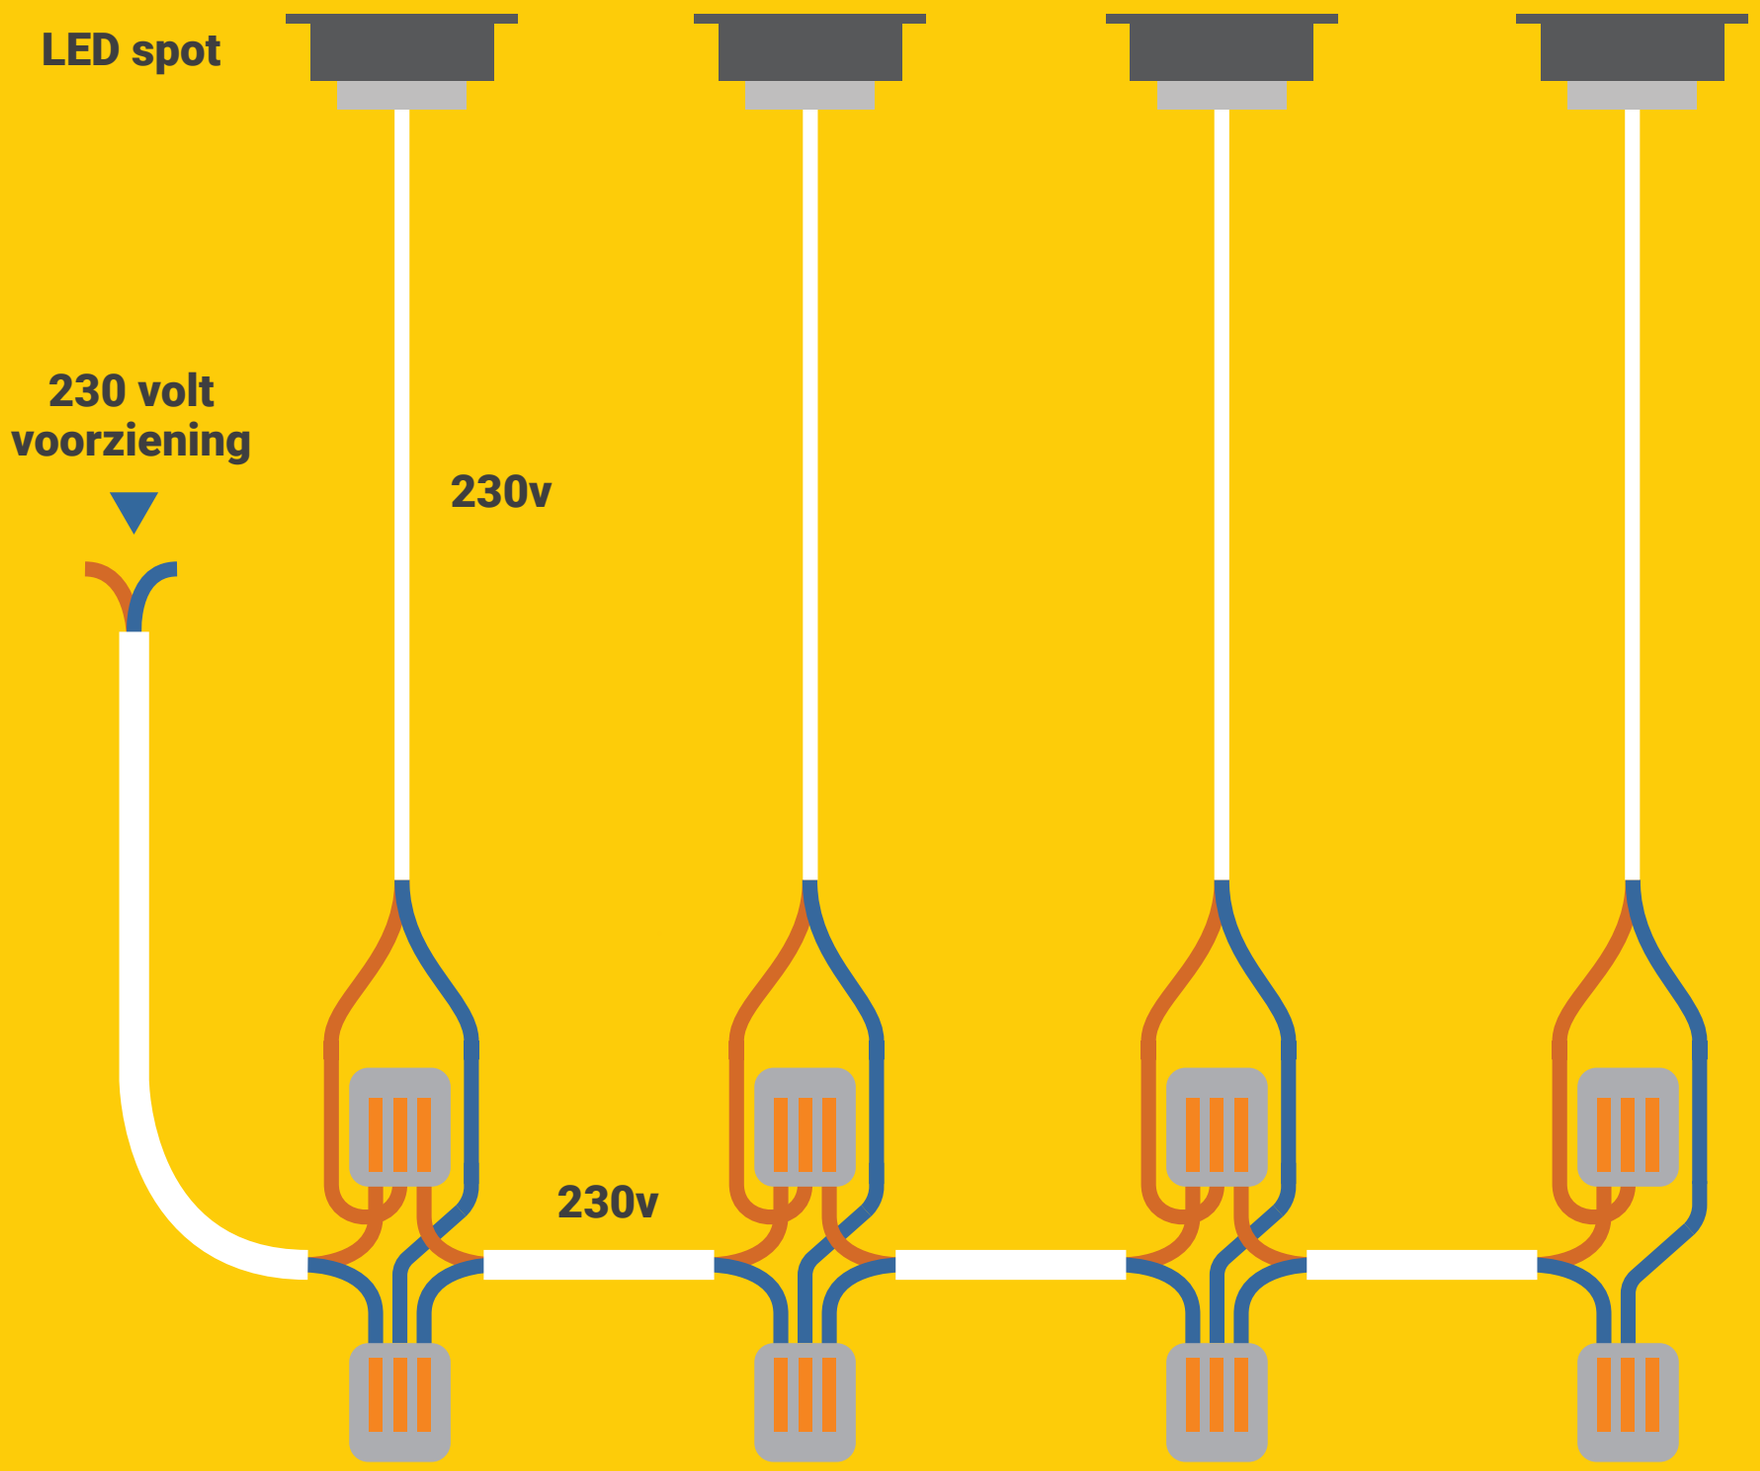
LEDINBOUW SPOTSLEDS.NL